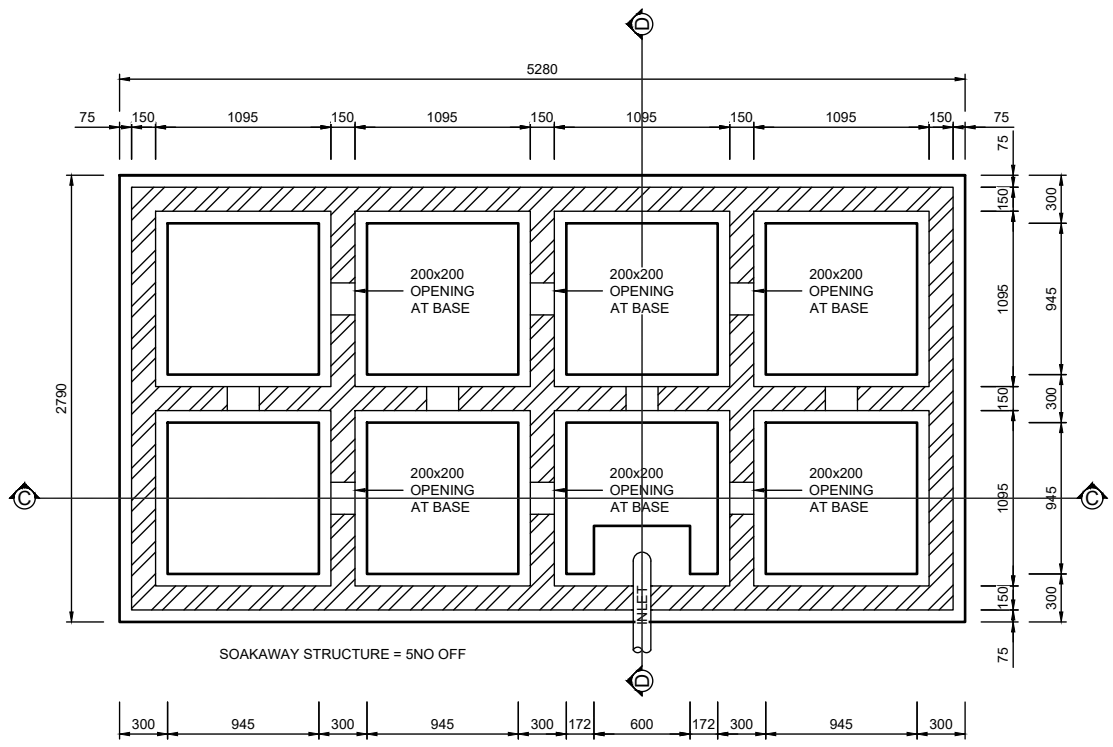

STORMWATER SOAKAWAY PLAN

SCALE 1:25

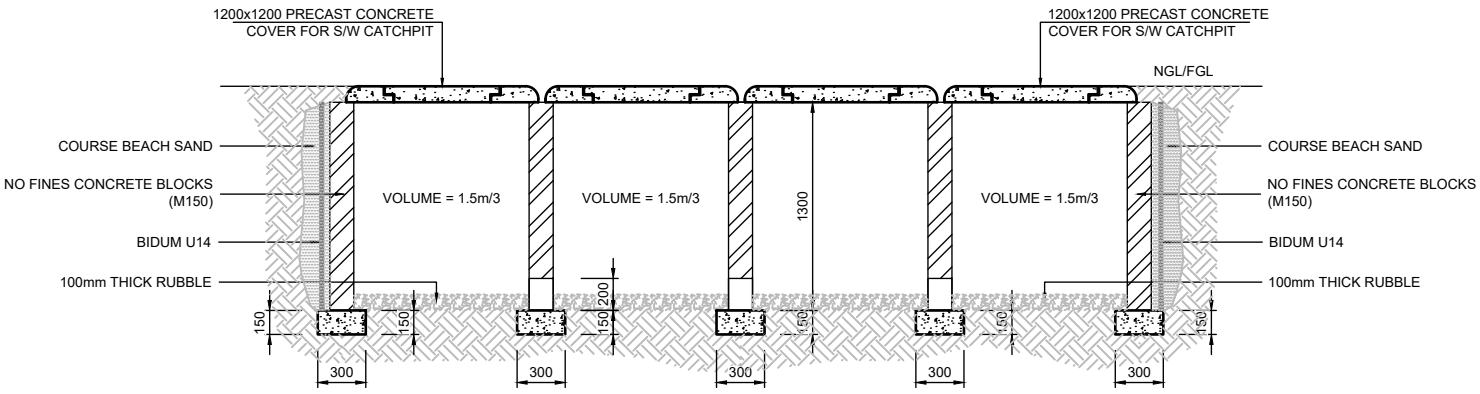

SECTION C-C

SCALE 1:25

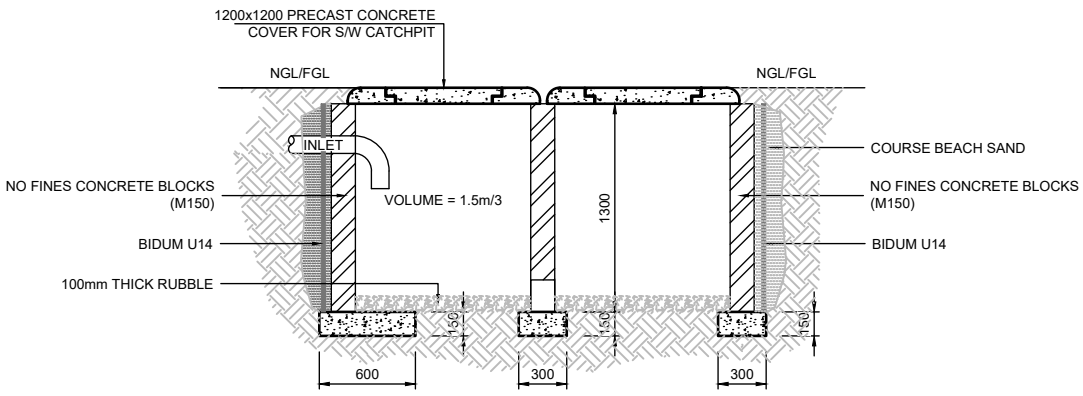

SECTION D-D
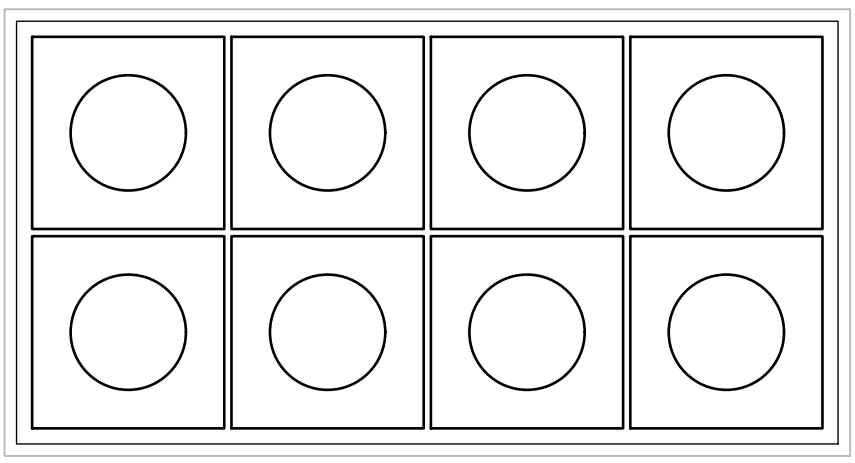
SCALE 1:25